

Projekt

Wassergässli
Neubau MFH
Weiligstrasse 52
7310 Bad Ragaz
www.wassergaessli.ch

Architektur

archinova
Architektur & Design
Richard Vögele
Bahnhofstrasse 14
9470 Buchs
www.archinova.ch
Tel.: 081 / 756 50 46

Vermietung


Toberg AG
Thomas Röthlisberger
Grafis 16
7204 Untervaz
www.toberg.ch
Tel.: 081 534 39 316

Eckdaten

Bezugstermin: ab 1.6.2019
Wohnungen: 9
Tiefgaragenplätze: 12
Besucherplätze



Nr. 1
4 1/2 Zimmer-Gartenwohnung
NWF 101.1 m²
plus Loggia und Garten

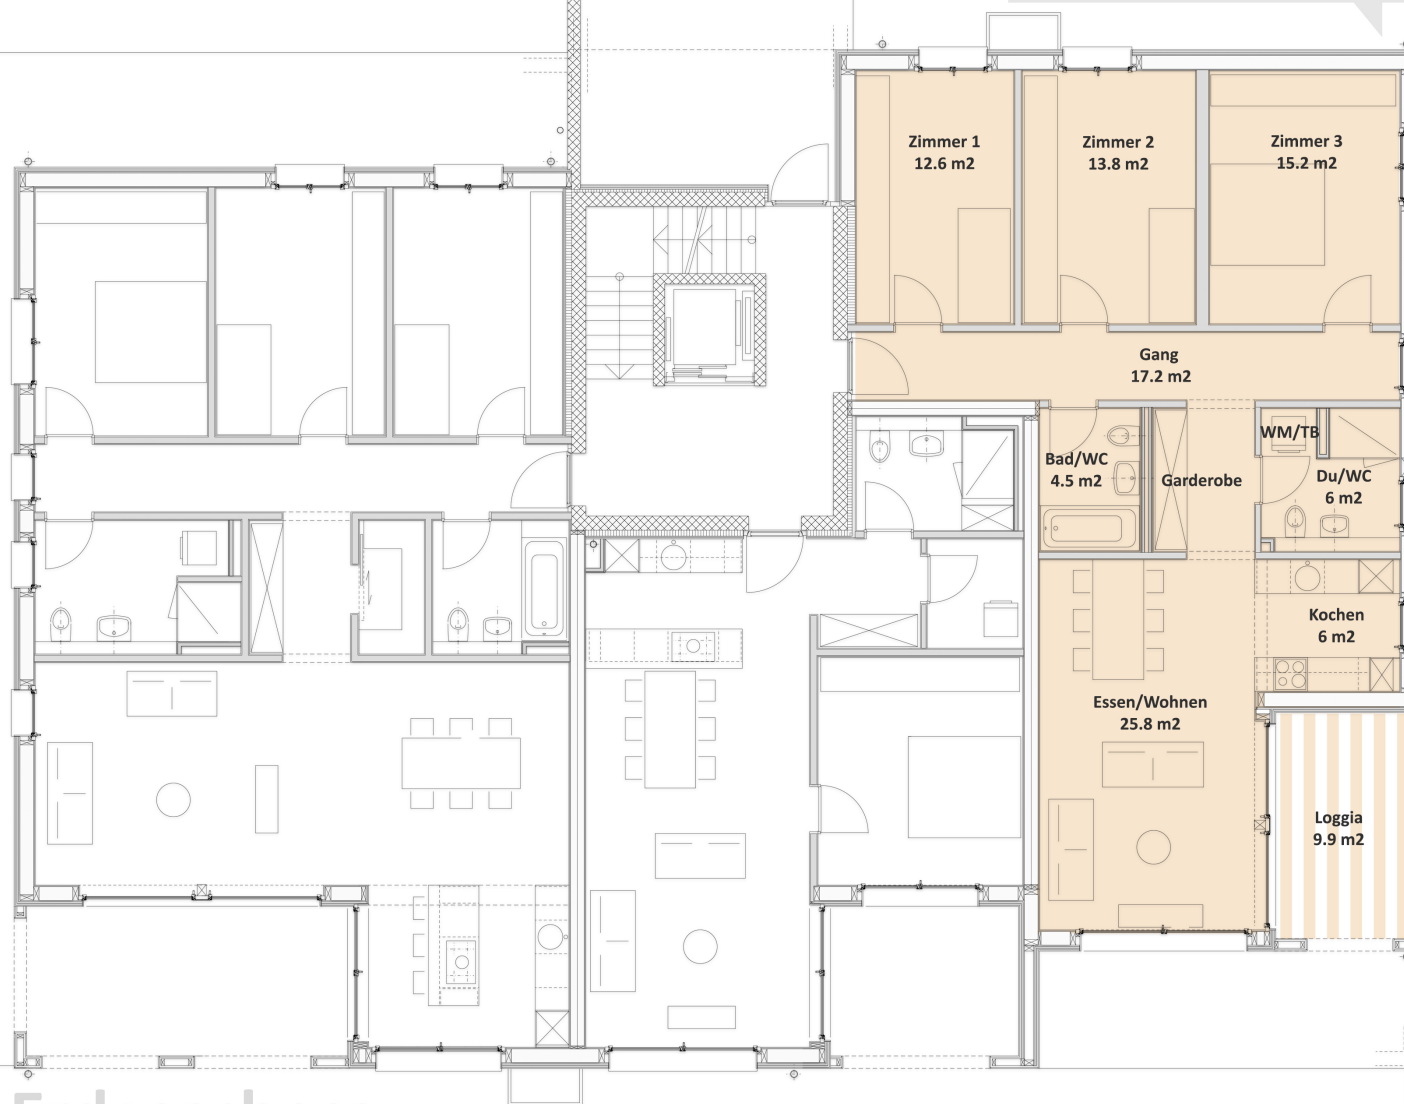

Erdgeschoss

Gartenfläche ca. 50 m²